


# LEGENDA

- LES 110 kV proiectata
- LEA 110 kV Vulcan-Livezeni existenta

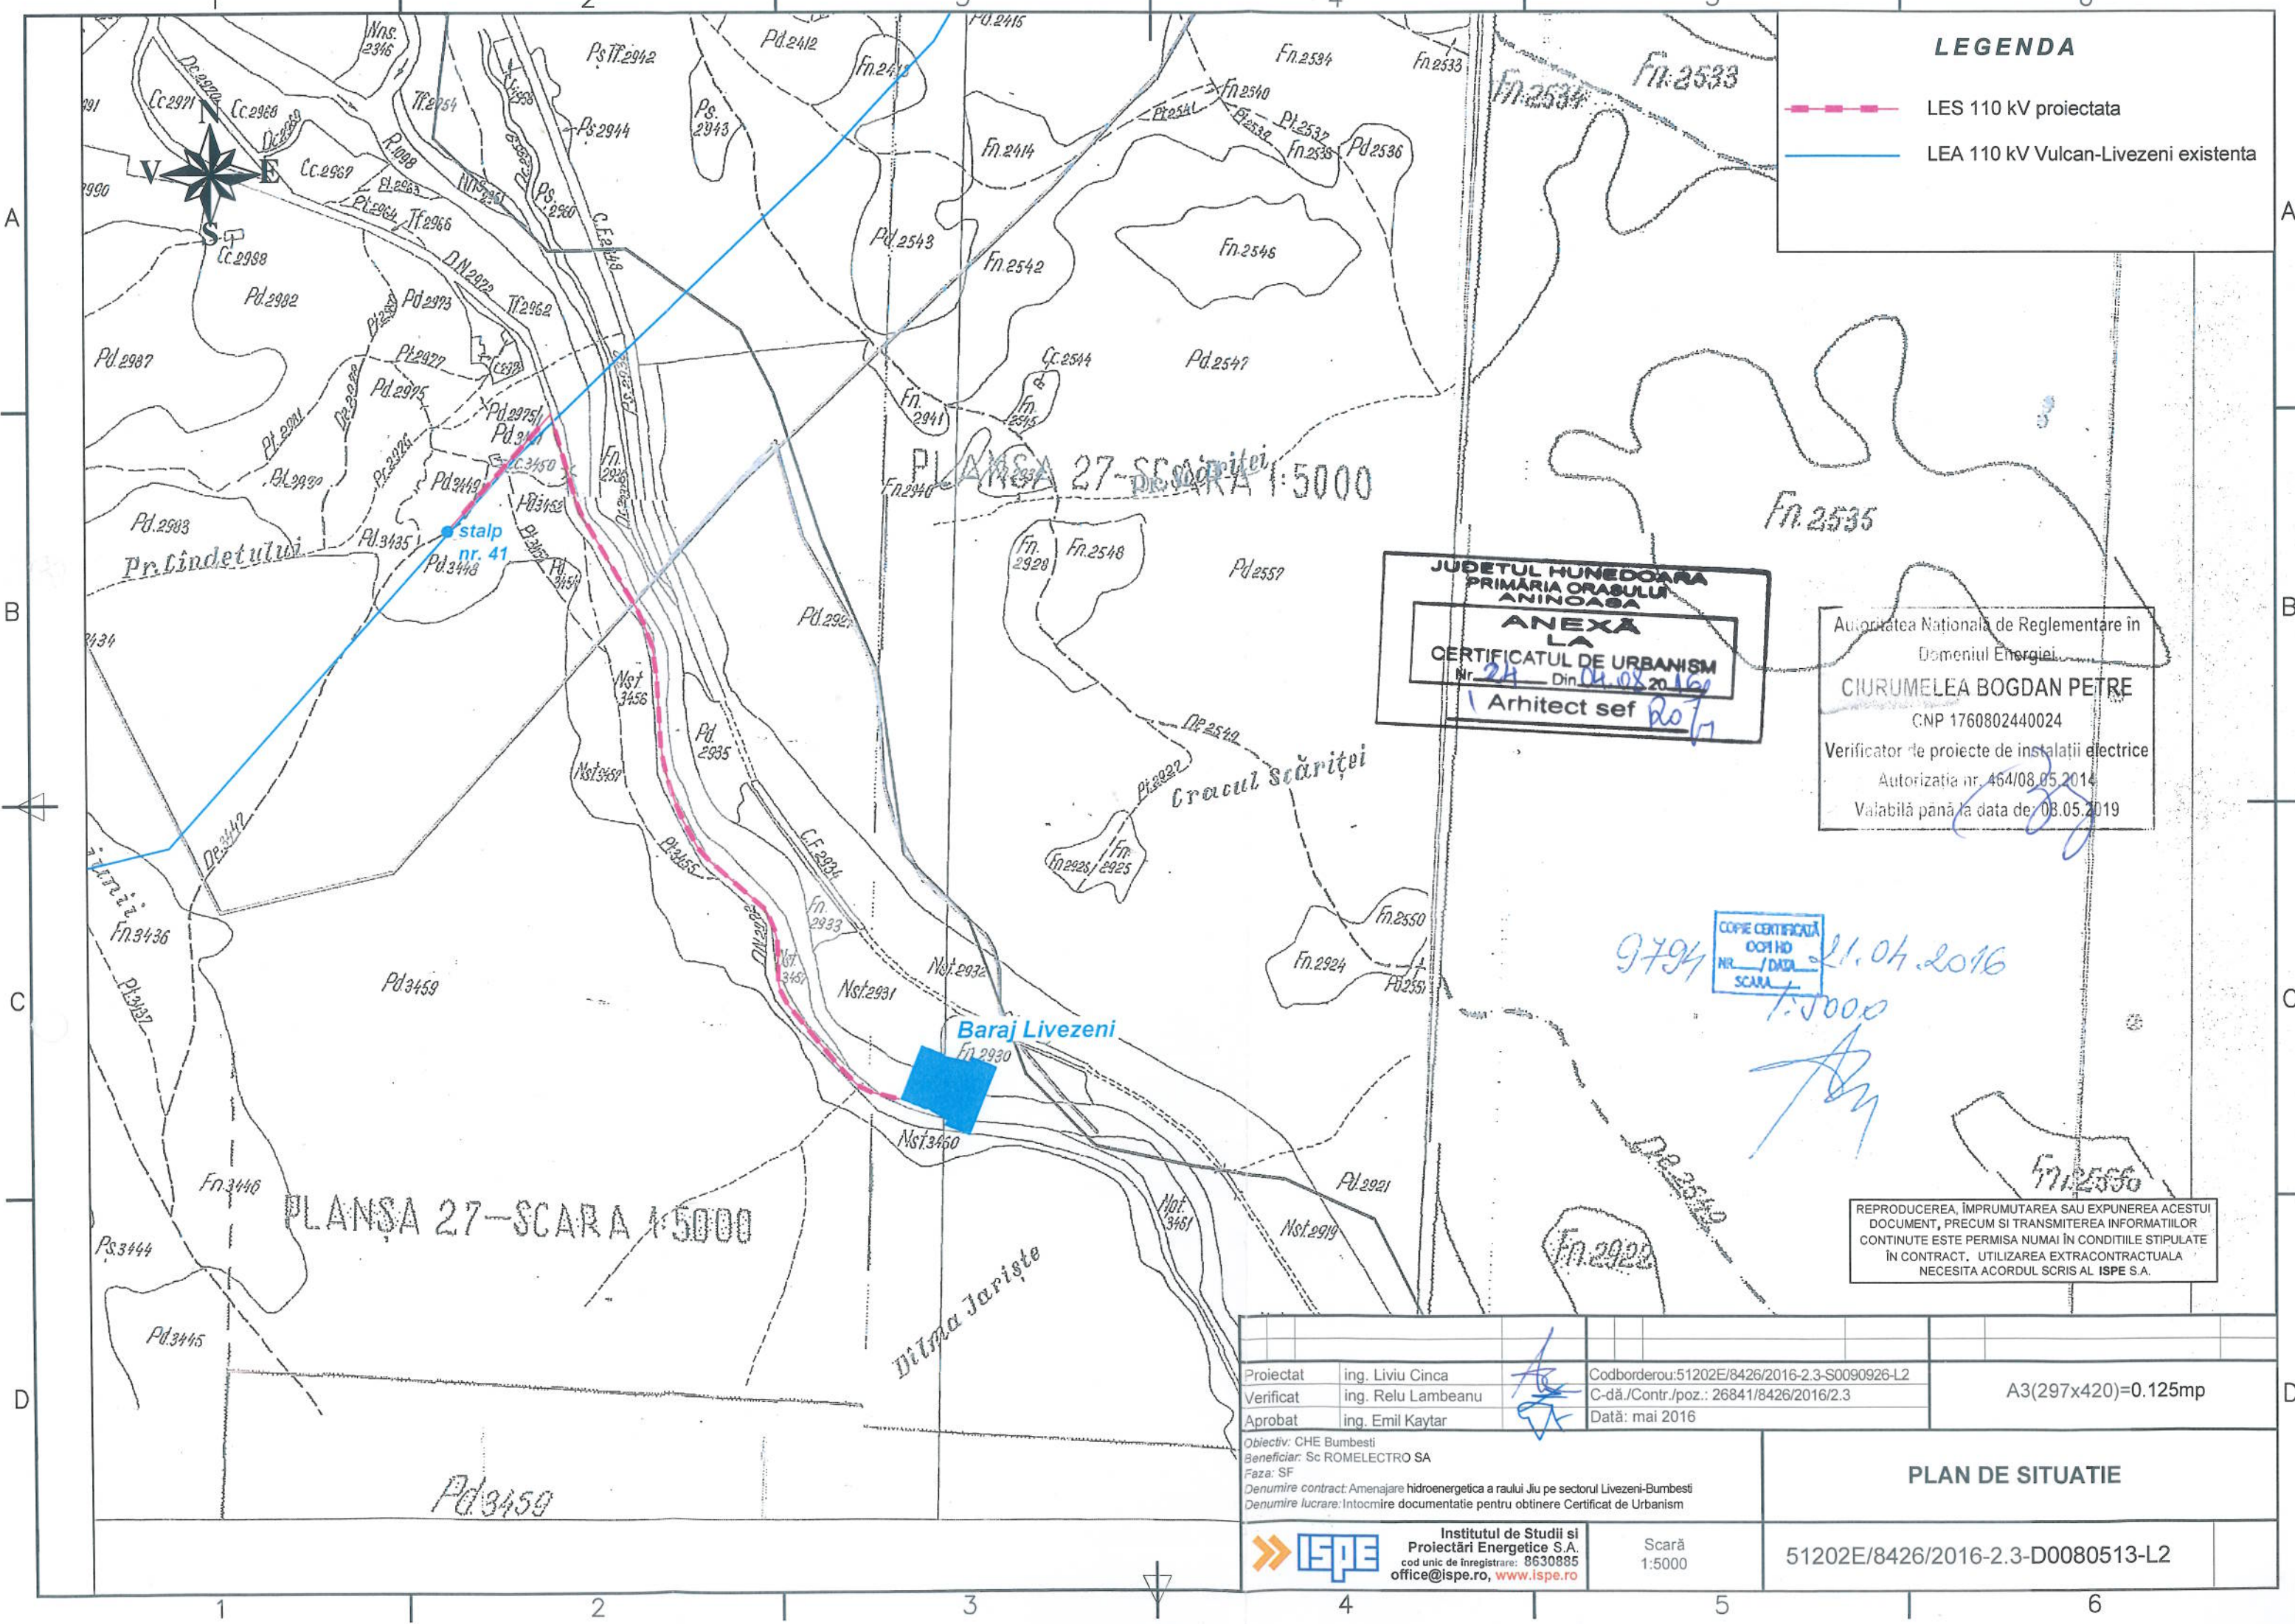



JUDETUL HUNEDOARA  
PRIMĂRIA ORASULUI ANINOASA  
**ANEXA LA**  
**CERTIFICATUL DE URBANISM**  
Nr. 24 Din 04.08.2016  
Arhitect sef Roft

Autoritatea Nationala de Reglementare in  
Domeniul Energiei  
**CIURUMELEA BOGDAN PETRE**  
CNP 1760802440024  
Verificator de proiecte de instalatii electrice  
Autorizatia nr. 464/08.05.2014  
Valabila pana la data de 08.05.2019

COPIE CERTIFICATA  
COPIL NO  
NR. / DATA  
SCALA

21.04.2016  
1:5000

REPRODUCEREA, ÎMPRUMUTAREA SAU EXPUNEREA ACESTUI  
DOCUMENT, PRECUM SI TRANSMITEREA INFORMATIILOR  
CONTINUTE ESTE PERMISA NUMAI ÎN CONDITIILE STIPULATE  
ÎN CONTRACT. UTILIZAREA EXTRA CONTRACTUALA  
NECESITA ACORDUL SCRIS AL ISPE S.A.

Proiectat	ing. Liviu Cinca		Codborderou:51202E/8426/2016-2.3-S0090926-L2		A3(297x420)=0.125mp		
Verificat	ing. Relu Lambeanu		C-dă./Contr./poz.: 26841/8426/2016/2.3				
Aprobat	ing. Emil Kaytar		Dată: mai 2016				
Obiectiv: CHE Bumbesti Beneficiar: Sc ROMELECTRO SA Faza: SF Denumire contract: Amenajare hidroenergetica a raului Jiu pe sectorul Livezeni-Bumbesti Denumire lucrare: Intocmire documentatie pentru obtinere Certificat de Urbanism			PLAN DE SITUATIE				
 Institutul de Studii si Proiectări Energetice S.A. cod unic de înregistrare: 8630885 office@ispe.ro, <a href="http://www.ispe.ro">www.ispe.ro</a>			Scară 1:5000		51202E/8426/2016-2.3-D0080513-L2		